

設計図書

一般競争入札

公告日 : 令和7年6月23日

工事名 : (有)カーライフフジサワ飼料保管庫設置工事

内訳書

No	内 訳 工 事 名	数 量	単 位	単 価	金 額
1	テント工事	1.0	式		
2	基礎工事	1.0	式		
3	管理費	1.0	式		
4	諸経費	1.0	式		
	小 計				
	消費税(10%)				
	合 計				

内 訳 名 : 1.テント工事

No	経費名	仕様	数量	単位	単 価	金 額
1	鉄骨鋼材	庇 d1mx5m(2箇所)含む	4,500.0	kg		
2	鉄骨内作		1.0	式		
3	鉄骨塗装		1.0	式		
4	切板、他		1.0	式		
5	テント材料	防炎(200m+不燃160m)他在庫	360.0	m		
6	テント裁断、縫製、加工		360.0	m		
7	ロープ、アイレット、副資材		1.0	式		
8	現場取付工事施工費		24.0	人		
9	高所作業車		12.0	台		
10	クレーン車		1.0	台		
11	運搬		1.0	式		
12	雑費及び経費		1.0	式		
13	扉2箇所		1.0	式		
14	埋込アンカー打設	M16	1.0	式		

経 費 合 計						
---------	--	--	--	--	--	--


内 訳 名 : 2.基礎工事

No	経費名	仕様	数量	単位	単価	金額
1	基礎下改良	H=300程度	200.0	m ²		
2	ベタ基礎	地中梁含む	200.0	m ²		
3	土間コテ押え		200.0	m ²		
4	犬走り	2mx5m(2箇所)	20.0	m ²		
5	ポンプ車		2.0	台		
6	圧送		35.0	m ³		
7	重機回送費		1.0	式		
8	残土処分費		25.0	m ³		
9	雑費		1.0	式		
10	土間見切り(材工共)	L-6x50(錆止め)	10.0	m		

経 費 合 計						
---------	--	--	--	--	--	--




岡山市南区藤田字錦2192-1

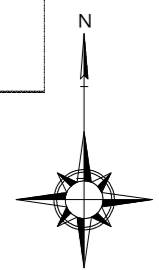


Title (有)カーライフフジサワ飼料保管庫 増築工事	Check _____ _____ _____	株式会社AQUA建築設計室 〒702-8026 岡山市南区浦安本町173番地32 連絡先 086-236-7690	Date 2025.05.30	License 一級建築士 第293132号 清水 実	Sheet Name 付近見取図	Scale 1/2500 (A3版)	No. A-00
---------------------------------	----------------------------------	---	--------------------	-----------------------------------	---------------------	--------------------------	-------------

設計概要			
名称	(有)カーライフフジサワ飼料保管庫 増築工事	構造 規模	S R C W 1階建
所在地	岡山市南区藤田字錦2192-1	最高の高さ	6.025 m
地名地番	-	最高の軒の高さ	6.015 m
用途地域	都市計画区域 ○区域区分無 都市計画区域外	居室の床の高さ	m
防火地域	防火 準防火 指定なし	建築設備	○電気設備
主要用途	農業用倉庫		○給排水衛生設備
工事種別	新築 増改築 新内装		○換気設備
敷地面積	995.03 m ²		以上工事区分による
建築面積	199.00 m ² (新築) + 199.00 m ² (既存) = 398.00 m ² (全体)		
延床面積	199.00 m ² (新築) + 199.00 m ² (既存) = 398.00 m ² (全体)	別途工事	工事区分以外の工事

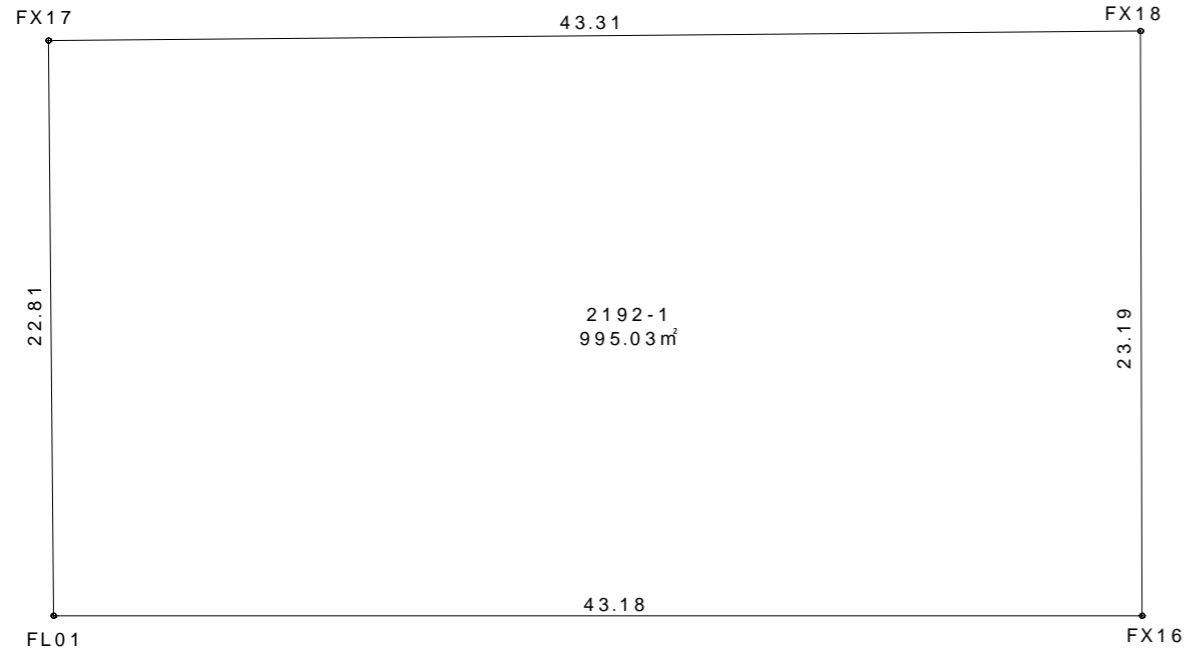

敷地求積図 S=1/300

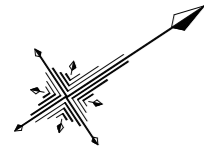

S=1:300


求積表

地番	2192-1			
NO	Xn	Yn	Yn+1-Yn-1	Xn · (Yn+1-Yn-1)
FL01	944.011	1095.284	-42.948	-40543.384428
FX17	956.418	1076.135	4.408	4215.890544
FX18	992.772	1099.692	42.948	42637.571856
FX16	980.040	1119.083	-4.408	-4320.016320
合計				1990.061652
合計面積				995.030826
地積				995.03 m ²




求積図 S=1/200

建築面積、床面積		求積表
根拠式	合計(m ²)	
19.900 x 10.000	199.00	

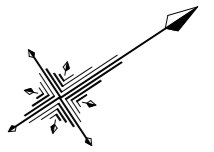


S=1:200

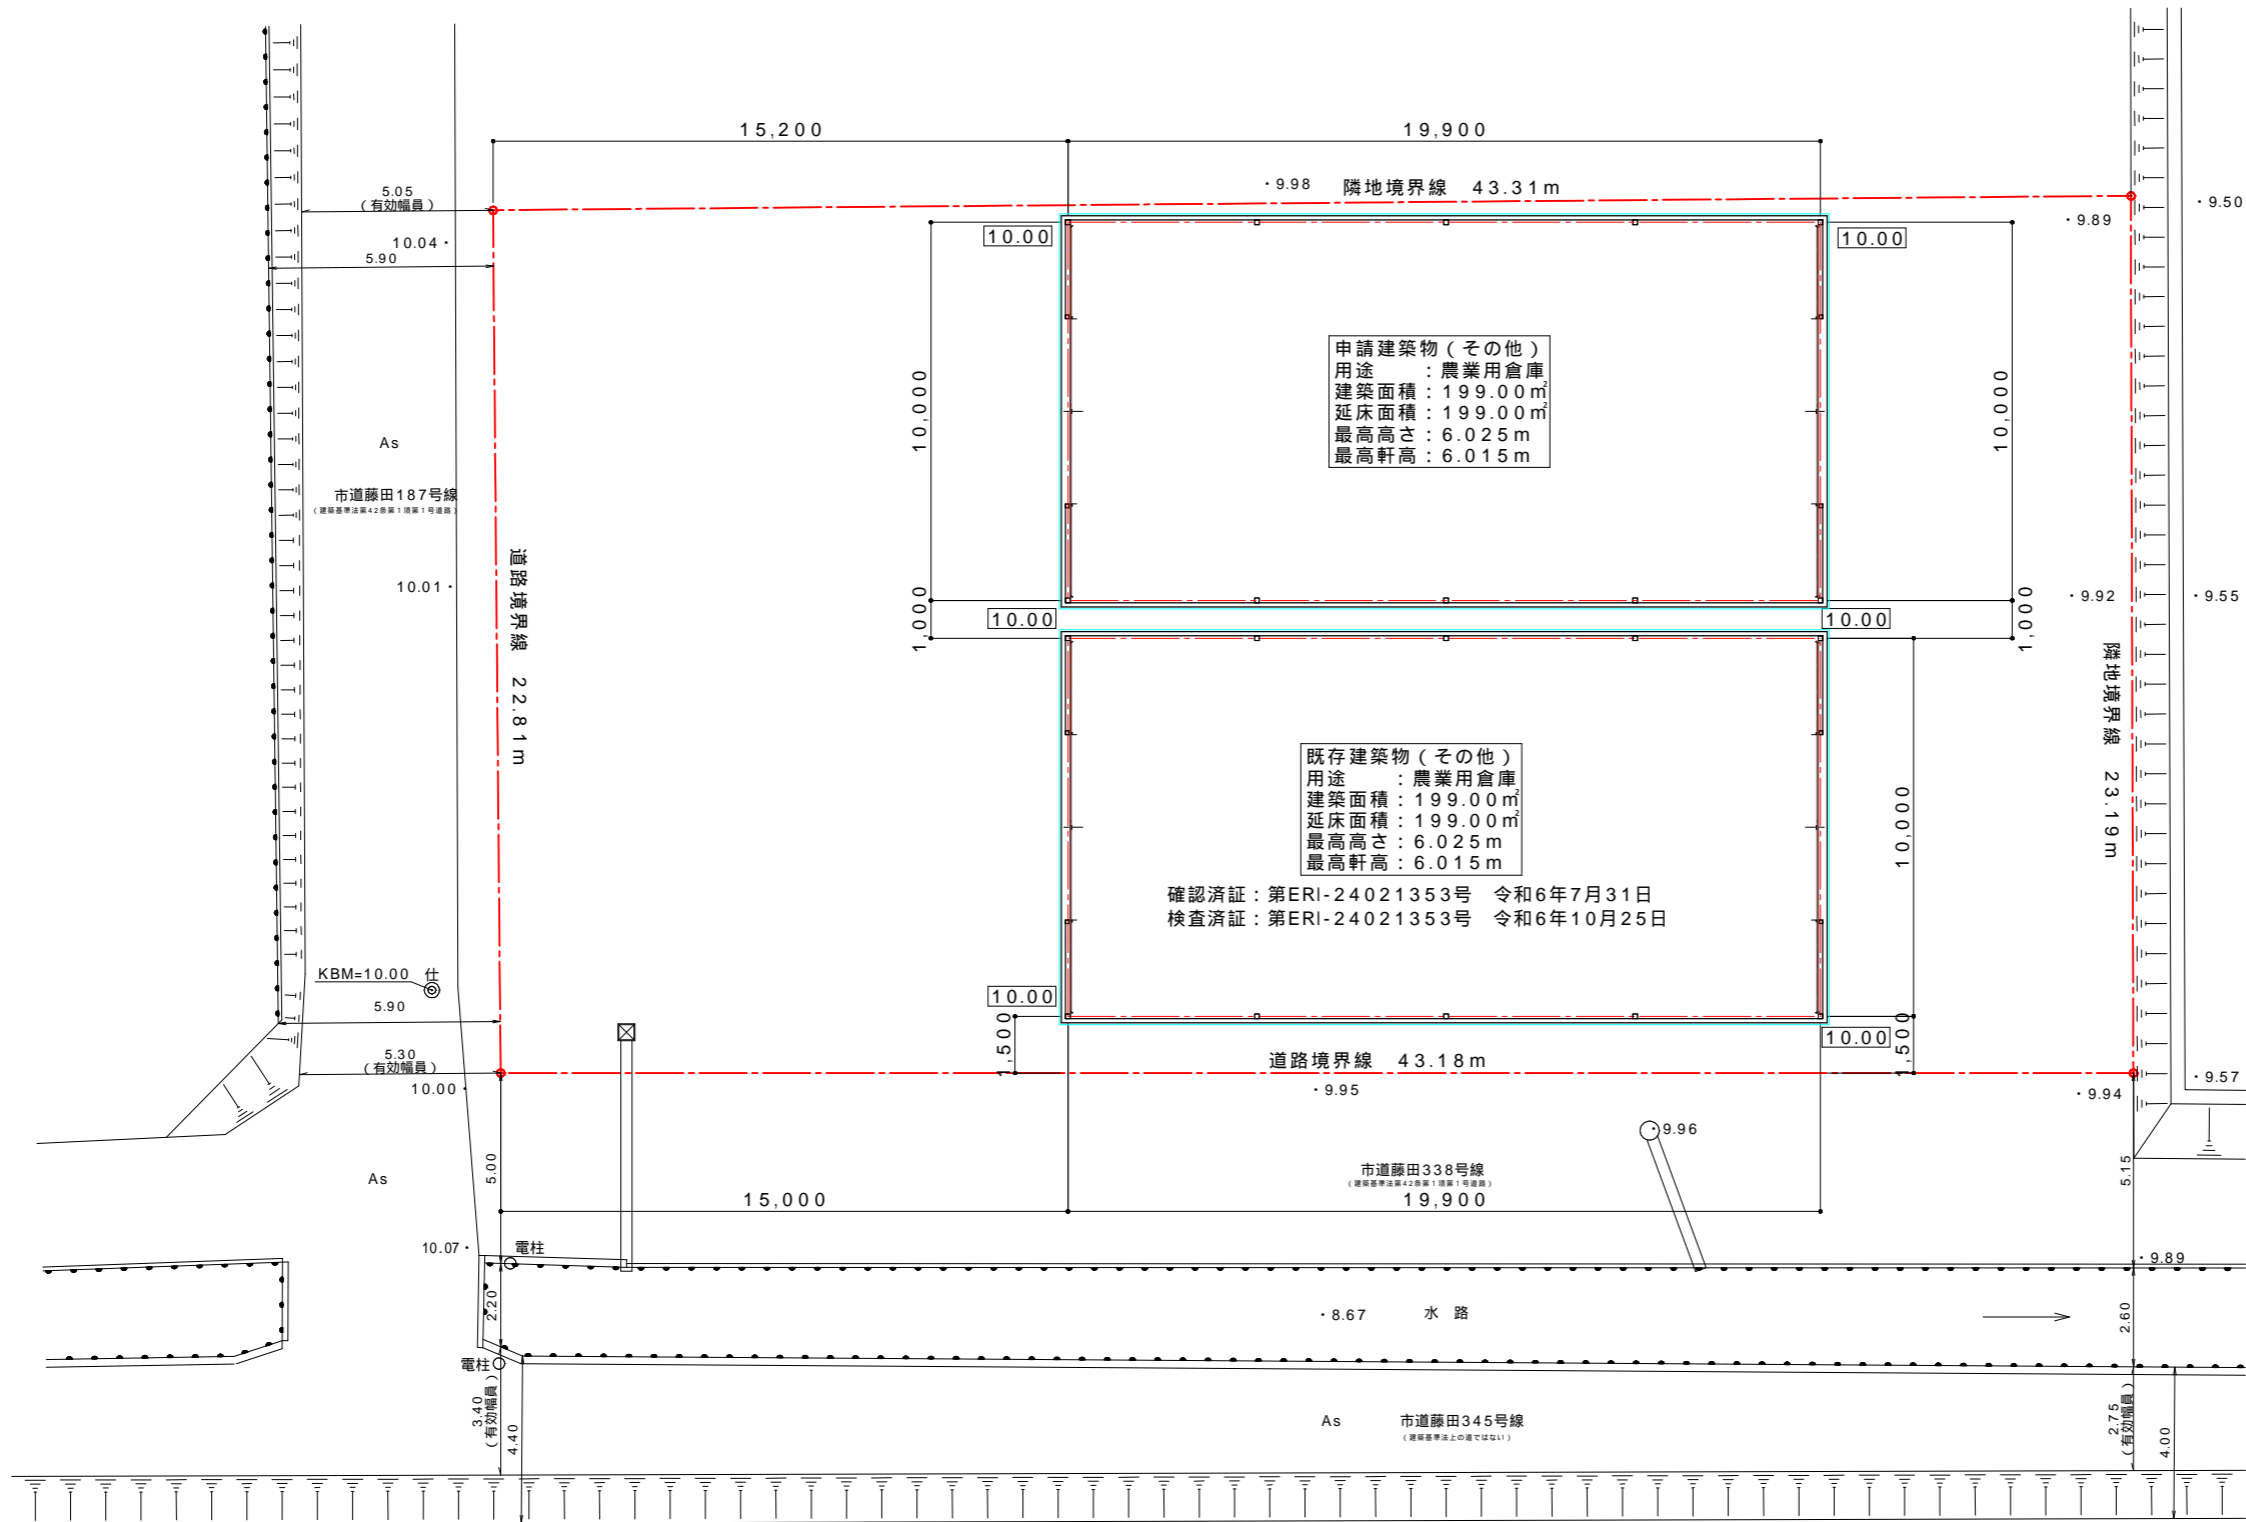


雨水処理については浸透処理とする。

Title	(有)カーライフジサワ飼料保管庫 増築工事	Check		株式会社AQUA建築設計室	〒702-8026 岡山市南区浦安本町173番地32 連絡先 086-236-7690	Date	2025.05.30	License	一級建築士 第293132号 清水 実	Sheet Name	配置図	Scale	1/200	No.	A-02
-------	-----------------------	-------	--	---------------	--	------	------------	---------	------------------------	------------	-----	-------	-------	-----	------

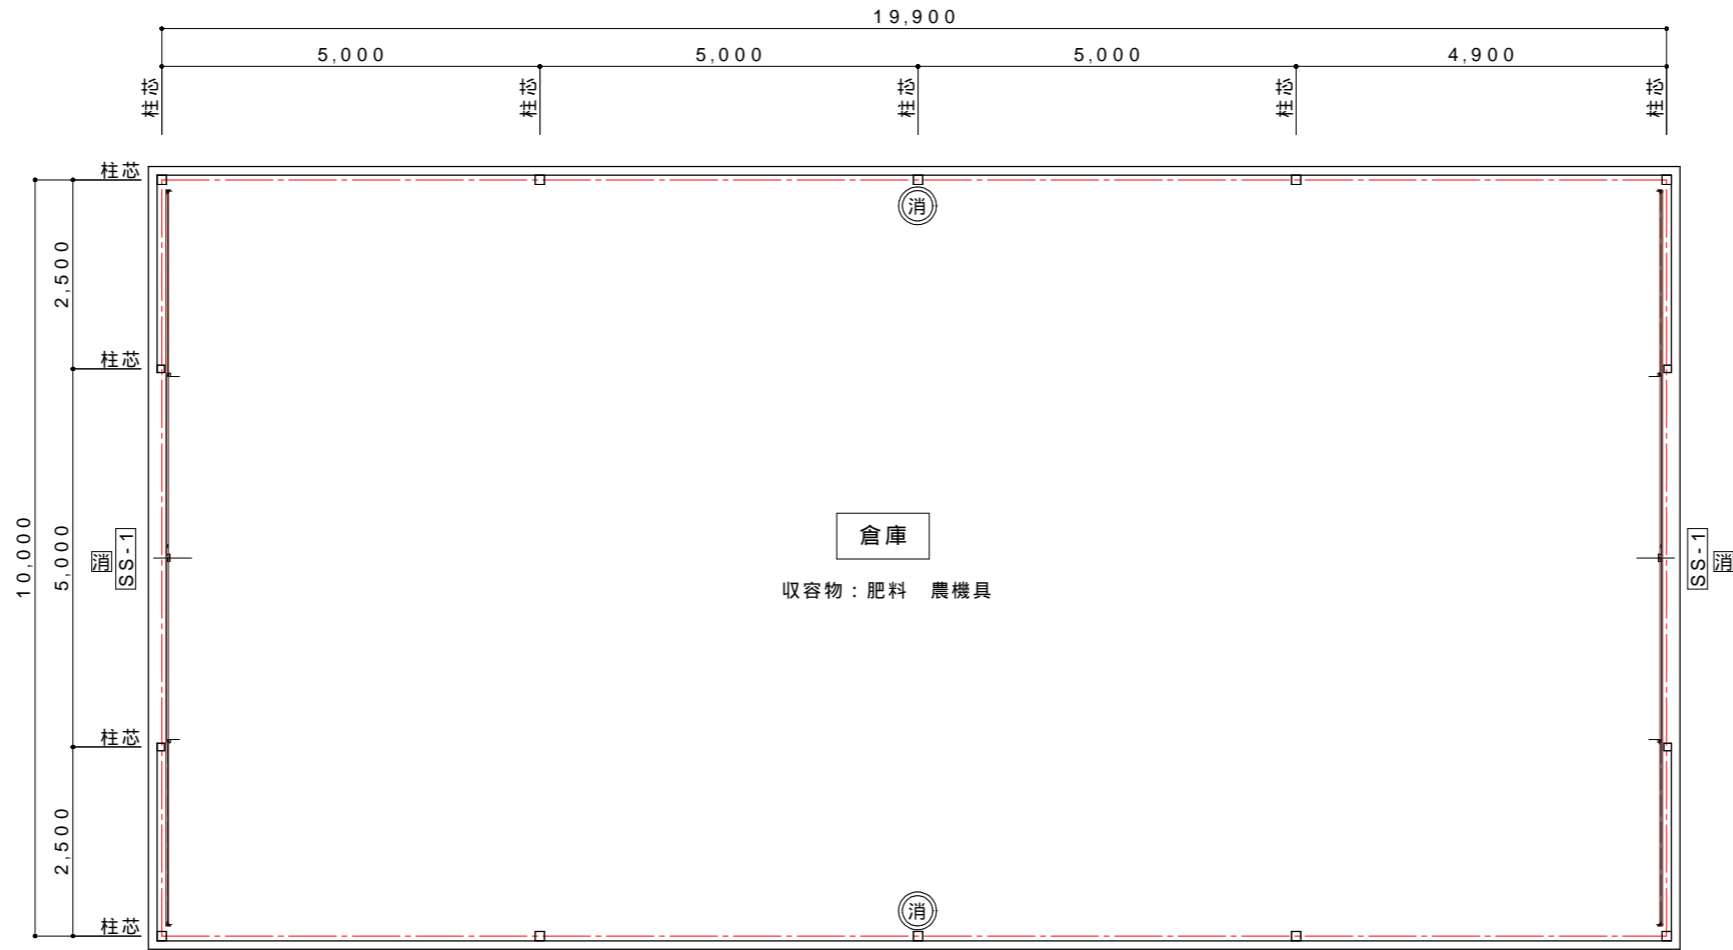


平面図 1/100
 床面積：19.90 × 10.00 = 199.00㎡
 建築面積：19.90 × 10.00 = 199.00㎡
 (消)：消火器(10型)

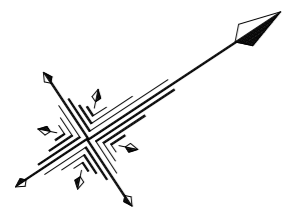


消防有窓無窓の判定
 消防収容人員算定：従業員
 収容人員 1人
 消防有窓無窓の判定：床面積199.00/30=6.64
 6.64㎡ 20.00(SS-1)×2ヶ=40.00㎡
 有窓階である
 消火器の本数又誘導標識の配置については着工届前に協議すること


当該建築物が膜構造でない事を岡山市建築指導課に確認済(2024.06.28)

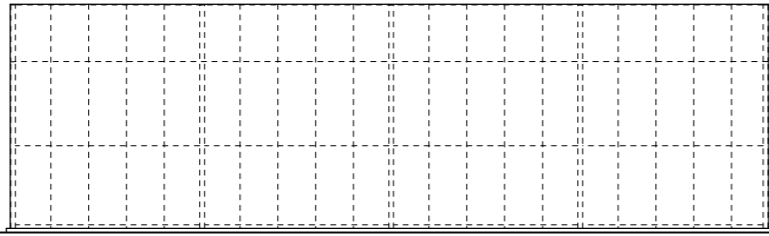


西 立面図 1/200

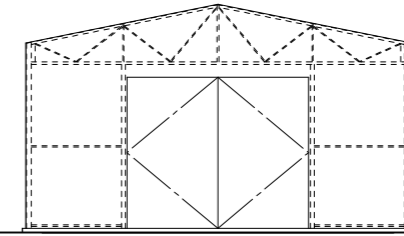


北 立面図 1/200

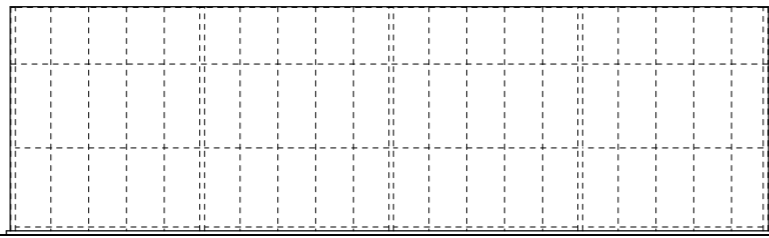


東 立面図 1/200

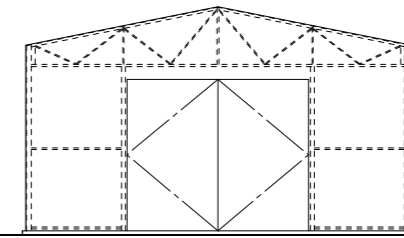

南 立面図 1/200

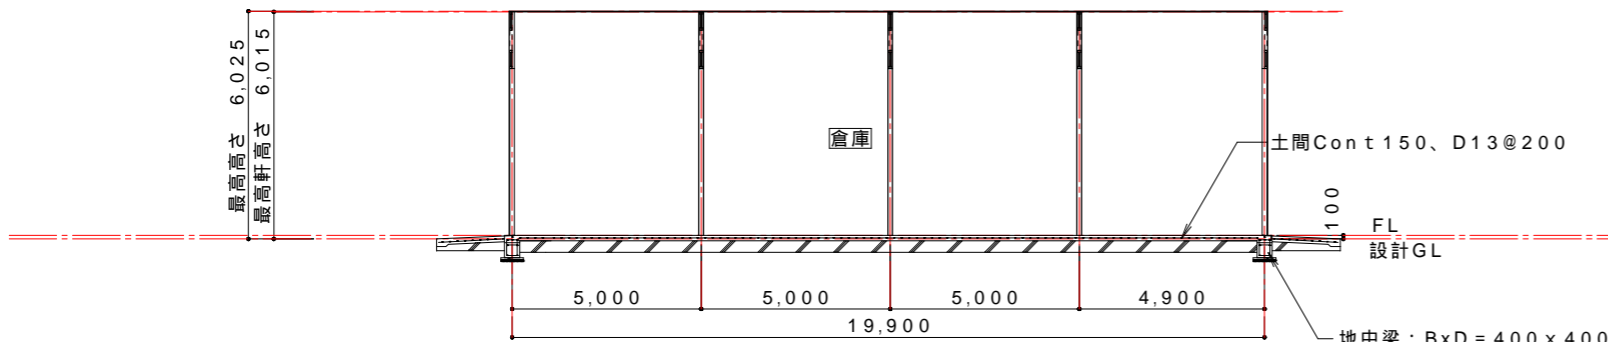

断面図(1) 1/200

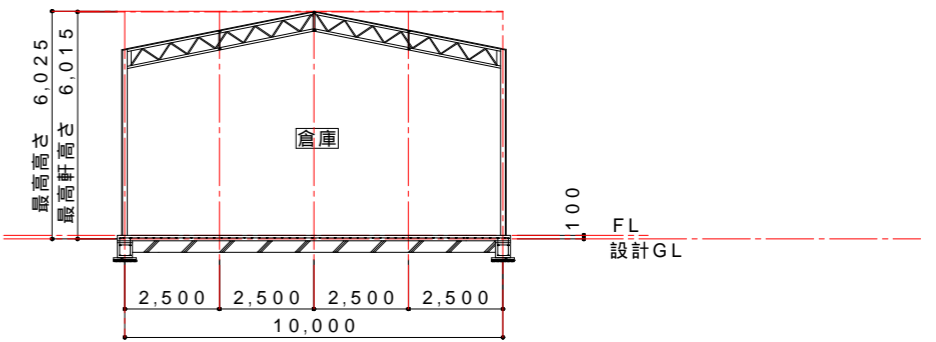

断面図(2) 1/200

建具表 内観姿図を示す。


記号	数量	SS - 1 (2箇所)
姿図 形状寸法		
	FL	
名称	引分けハンガードア (施錠無)	
場所	出入口	
ガラス・パネル 見込	鉄板 1.0 t	
枠 枠見込		
備考		

外部仕上表

部位	仕上		厚	認定番号等	備考
	下地				
屋根	不燃膜 (テント倉庫用)			NM-5063	
	鉄骨				
外壁	防災膜 (テント倉庫用)			UW-9010	
	鉄骨				
軒裏	-				
	-				
サッシ	-				
	-				
腰壁	-				
	-				
樋	-				
	-				


内部仕上表


階	室名	床			巾木			壁			廻縁	天井			備考
		仕上	下地	厚	仕上	H	厚	仕上	厚	仕上		厚	高さ		
1階	倉庫	防塵塗装	FL ± 0		-			外壁表し		-	屋根裏表し			鉄骨表し部分OP塗装 伸縮床目地@2000内外	
		土間コンクリート		120				鉄骨			鉄骨				
特記	シックハウス対策 VOC規制建材で内装仕上材料 (下地材含む) は、全て F を使用とする。 天井裏等 及び 断熱材、面材の材料は、全て F を使用とする。 全般換気対策 第3種換気方式 換気回数 0.3回/h以上の換気量を確保する。											区分	適用	区分	適用
												シナ合板 (什器転倒防止)	F	保温材	F
												耐水合板 (一部壁下地)	F	断熱材 (天井グラスウール)	F
												集成材 (サッシ額縁)	F	塗料 (OP)	F
											接着材	F	(現場施工、工場での2次加工共)		

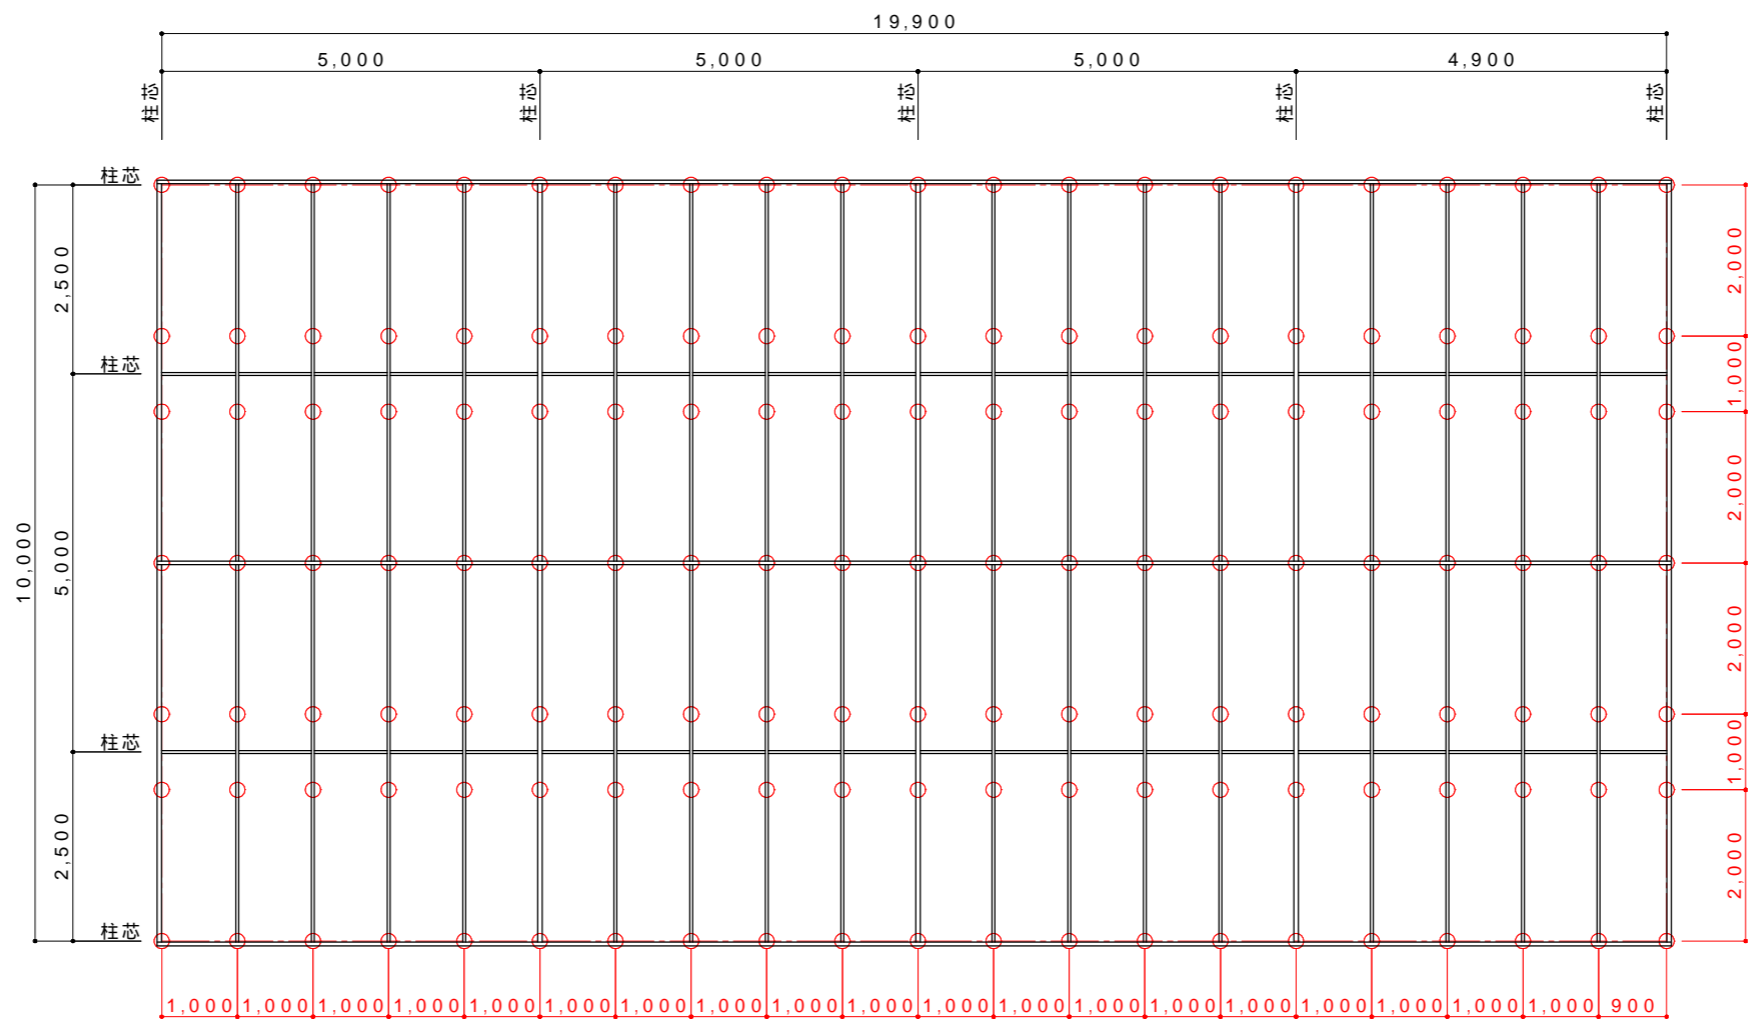

天井伏図 1/100

○：屋根緊結位置を示す

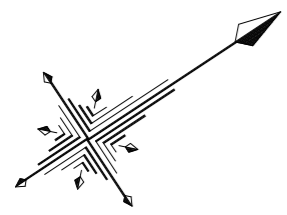

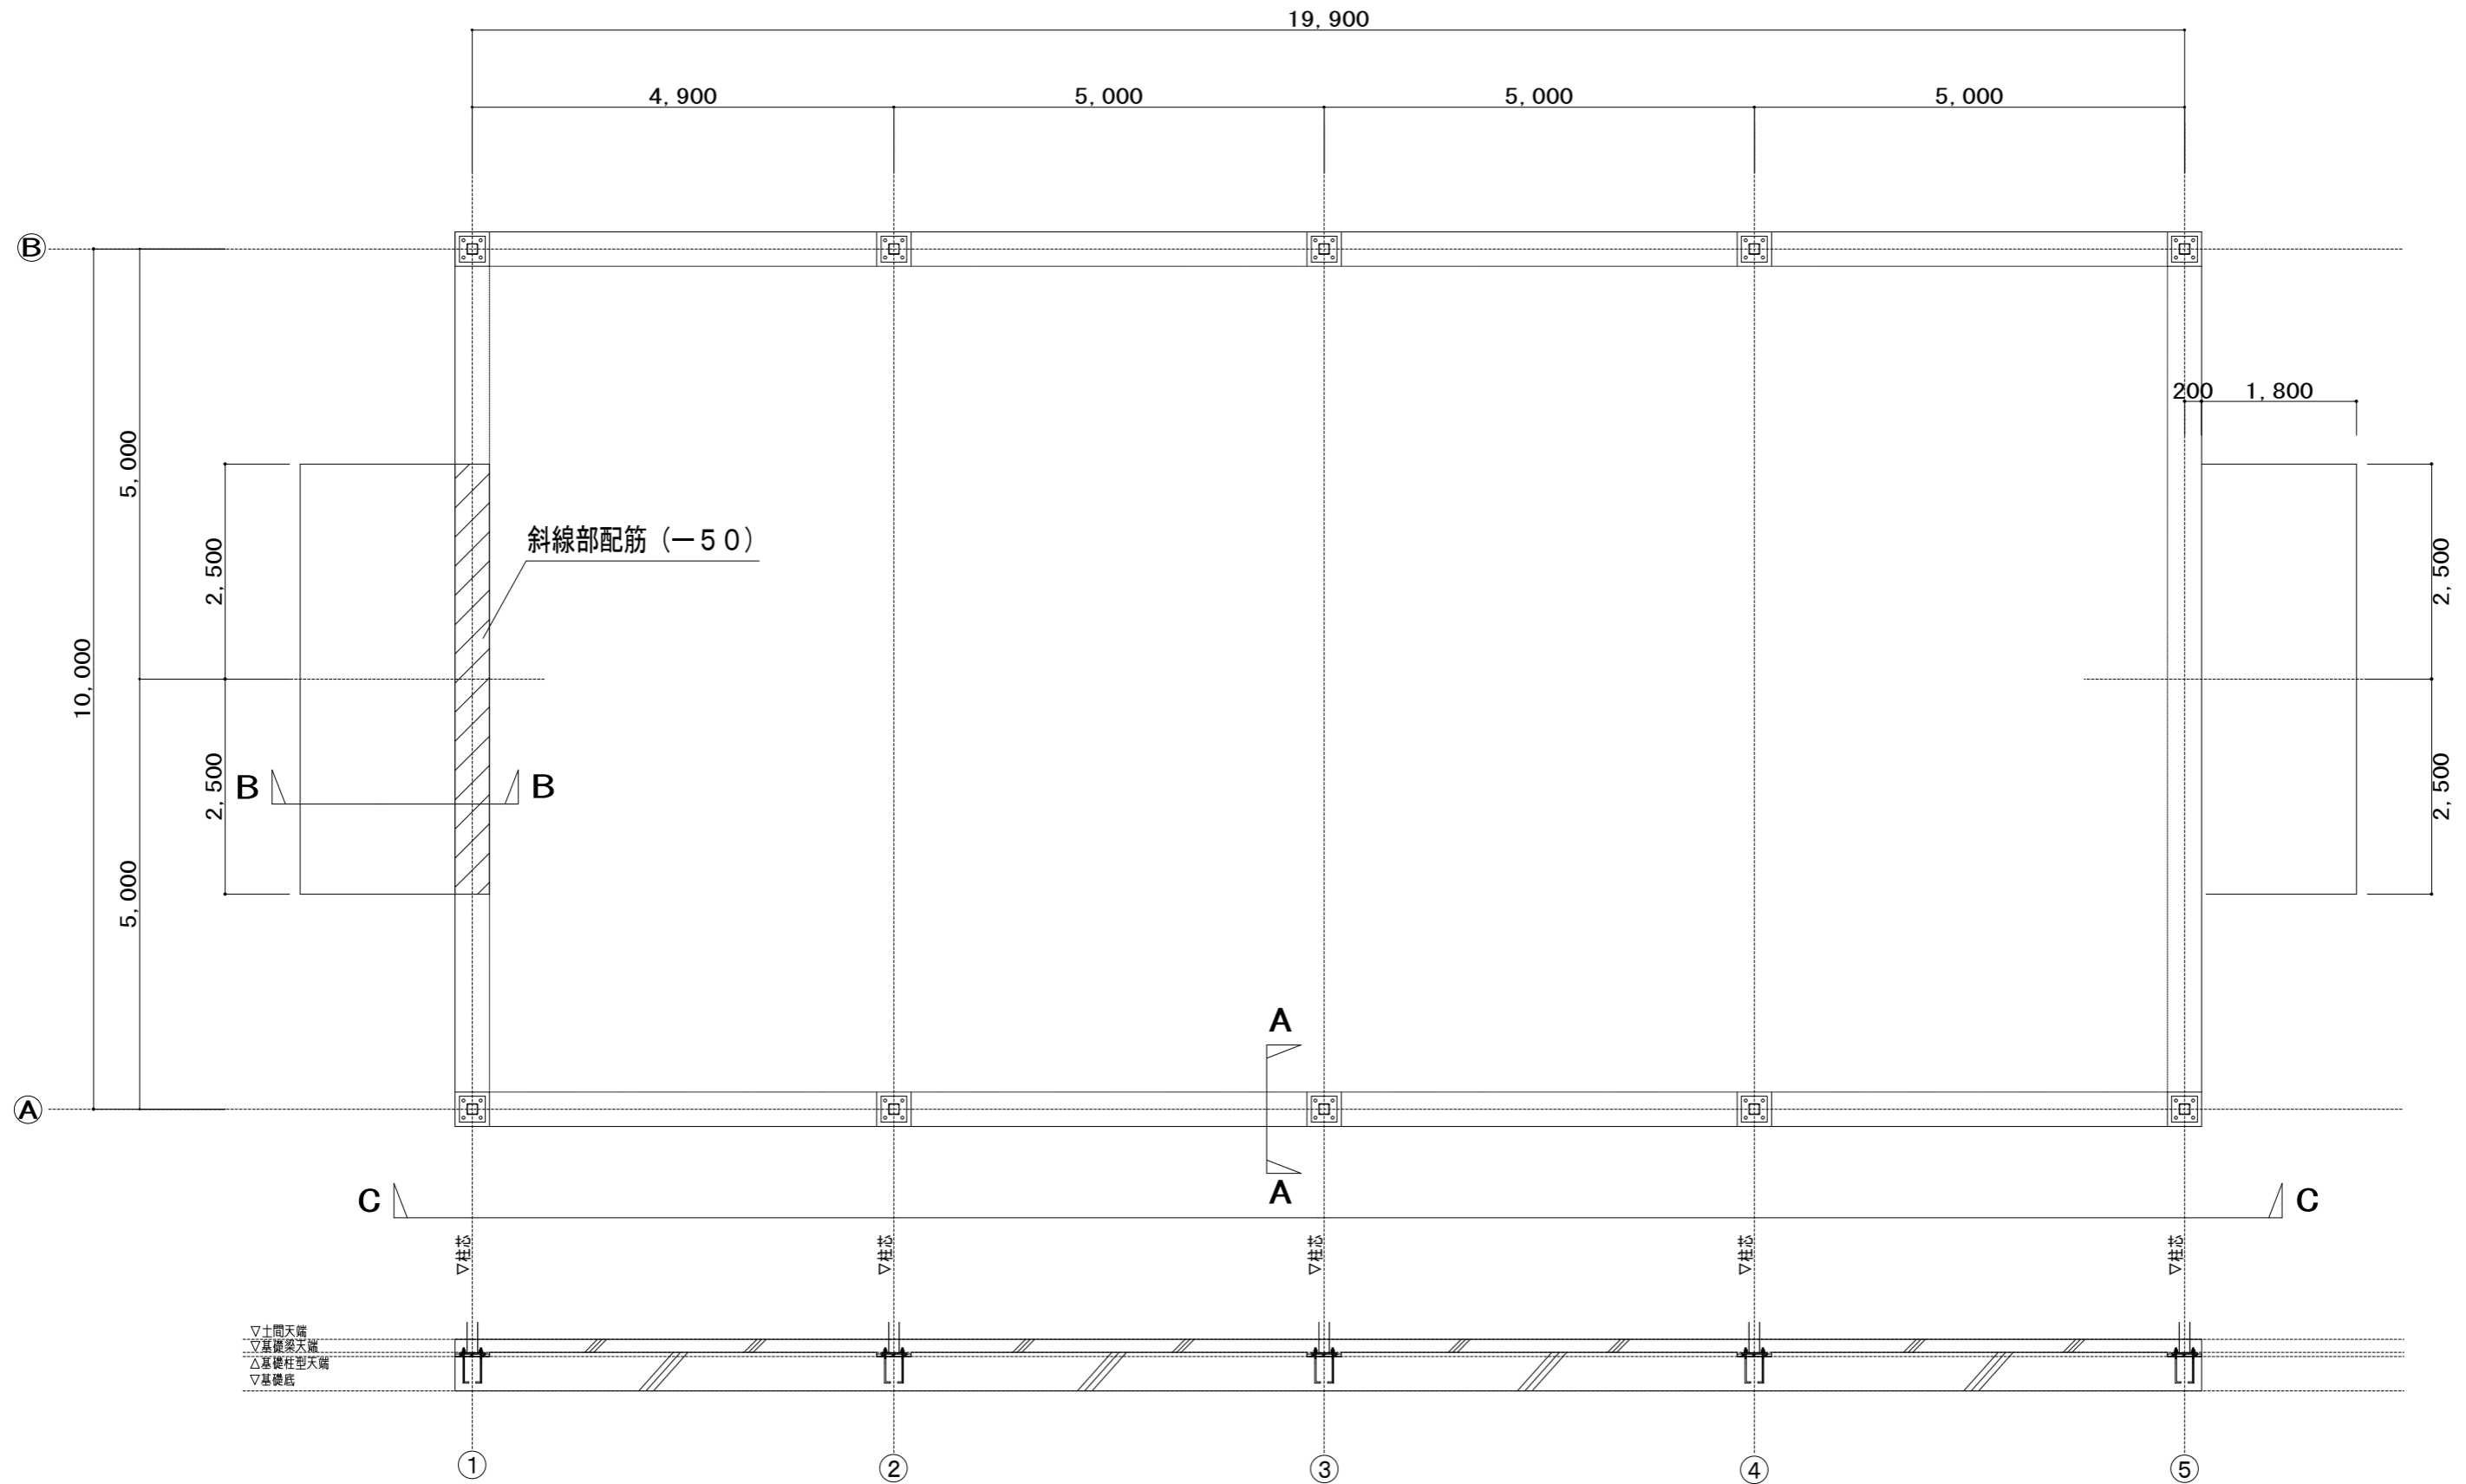

C 断面

記号	改正事項	年月日	特記事項							工事名称	カーライフジサワ様 テント倉庫新築工事	工事番号
△										図面名称	基礎図	図面番号
△										縮尺	1/40	

